




- SYNDICAT RHONE PILAT
- SYNDICAT ROISEY MALLEVAL
- PRODUCTION PELUSSIN
- CHAVANAY

La position, la nature des consolidations, et la géométrie des fonds de plan sont données à titre indicatif.
Elles n'engagent en aucun cas la responsabilité de la société émettrice du plan. Toute précision nécessaire sera confirmée par relevé de terrain ou sondage.

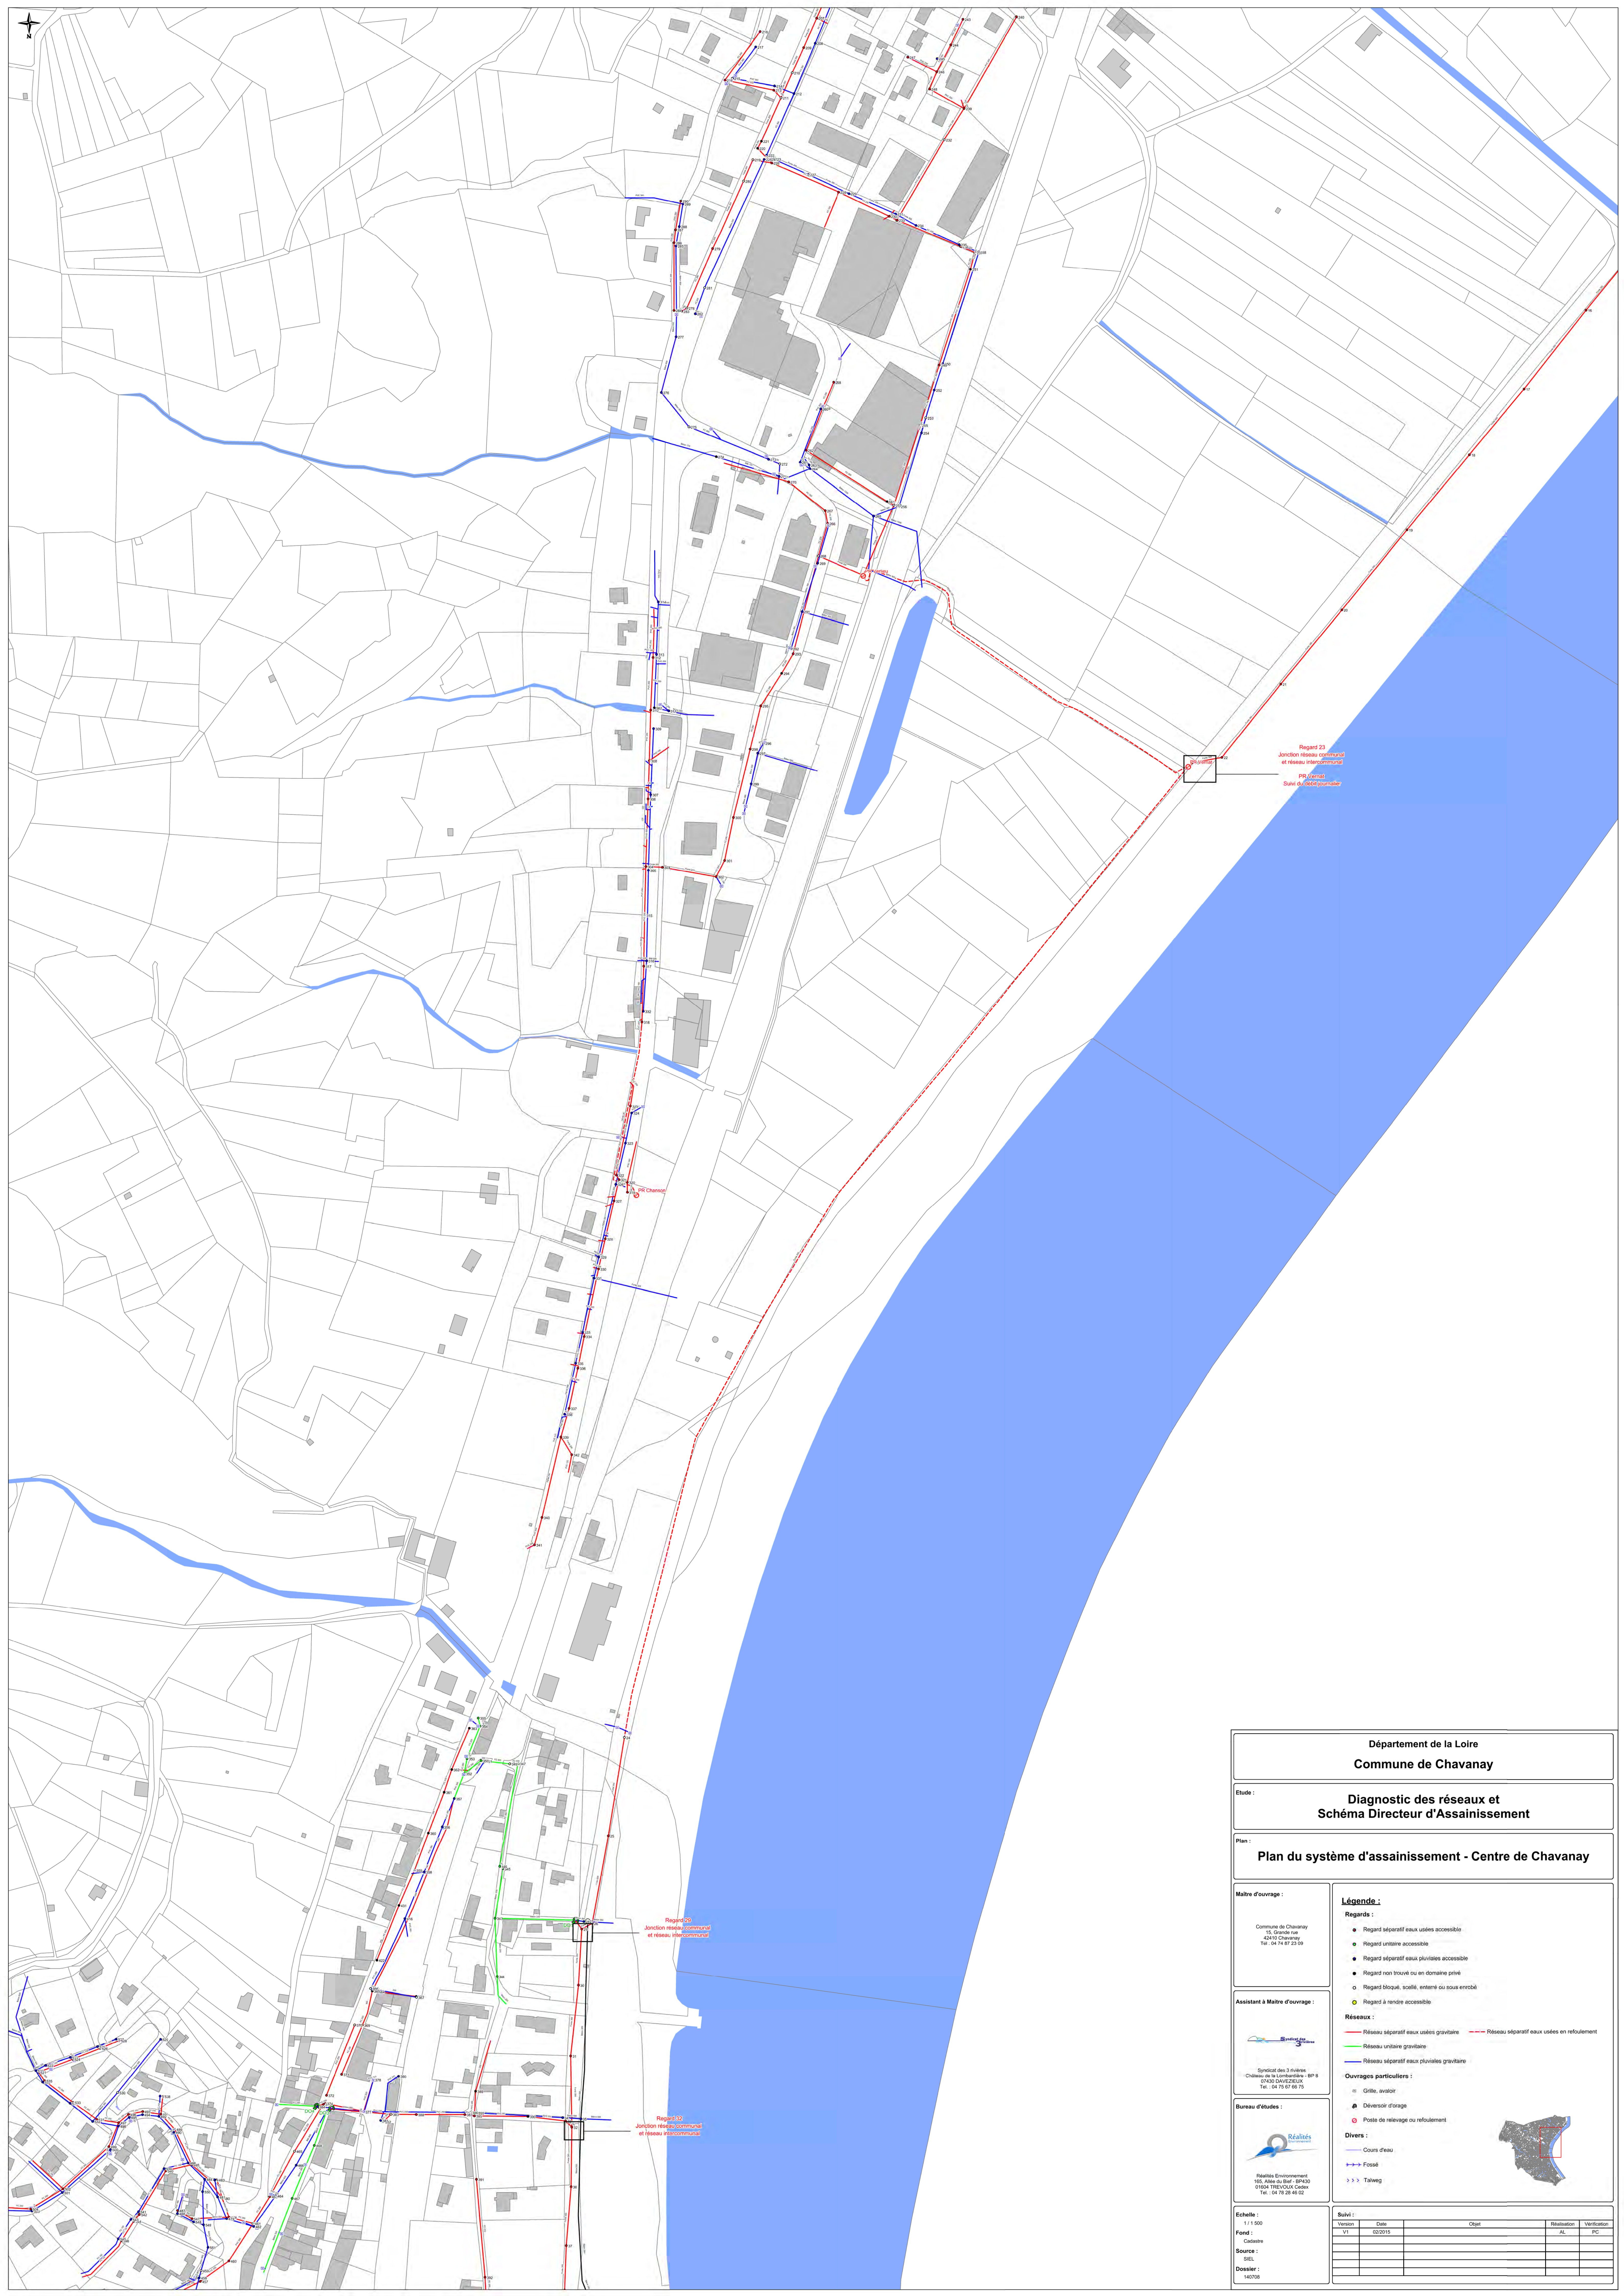

Département de la Loire

Commune de Chavanay

Etude :

Diagnostic des réseaux et Schéma Directeur d'Assainissement

Plan :

Plan du système d'assainissement - Centre de Chavanay

Maitre d'ouvrage :

Commune de Chavanay
15, Grande rue
42410 Chavanay
Tel. : 04 77 87 23 09

Assistant a Maitre d'ouvrage :


Syndicat des 3 rivières
Château de la Cornillière - BP 8
07430 DAVEZIEUX
Tel. : 04 75 67 66 75

Bureau d'études :


Réalités Environnement
165, Allée du Buf - BP430
01604 TREYVAUX Cedex
Tel. : 04 78 26 46 02

Légende :

Regards :

- Regard séparatif eaux usées accessible
- Regard unitaire accessible
- Regard séparatif eaux pluviales accessible
- Regard non trouvé ou en domaine privé
- Regard bloqué, scellé, enterré ou sous enrobé
- Regard à rendre accessible

Réseaux :


- Réseau séparatif eaux usées gravitaire
- Réseau séparatif eaux usées en refoulement
- Réseau unitaire gravitaire
- Réseau séparatif eaux pluviales gravitaire

Ouvrages particuliers :

- Grille, avaloir
- Déversoir d'orage

Divers :

- Cours d'eau
- Fossé
- Talweg

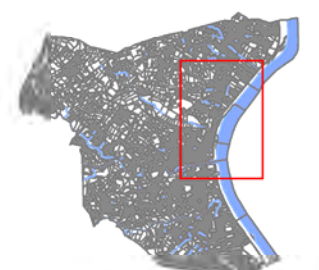

Echelle :

1 : 1 500

Fond :

Cadastral

Source :


SIGL

Dossier :

140708

Suivi :

Version	Date	Objet	Réalisation	Vérification
V1	02/01/15		AL	PC

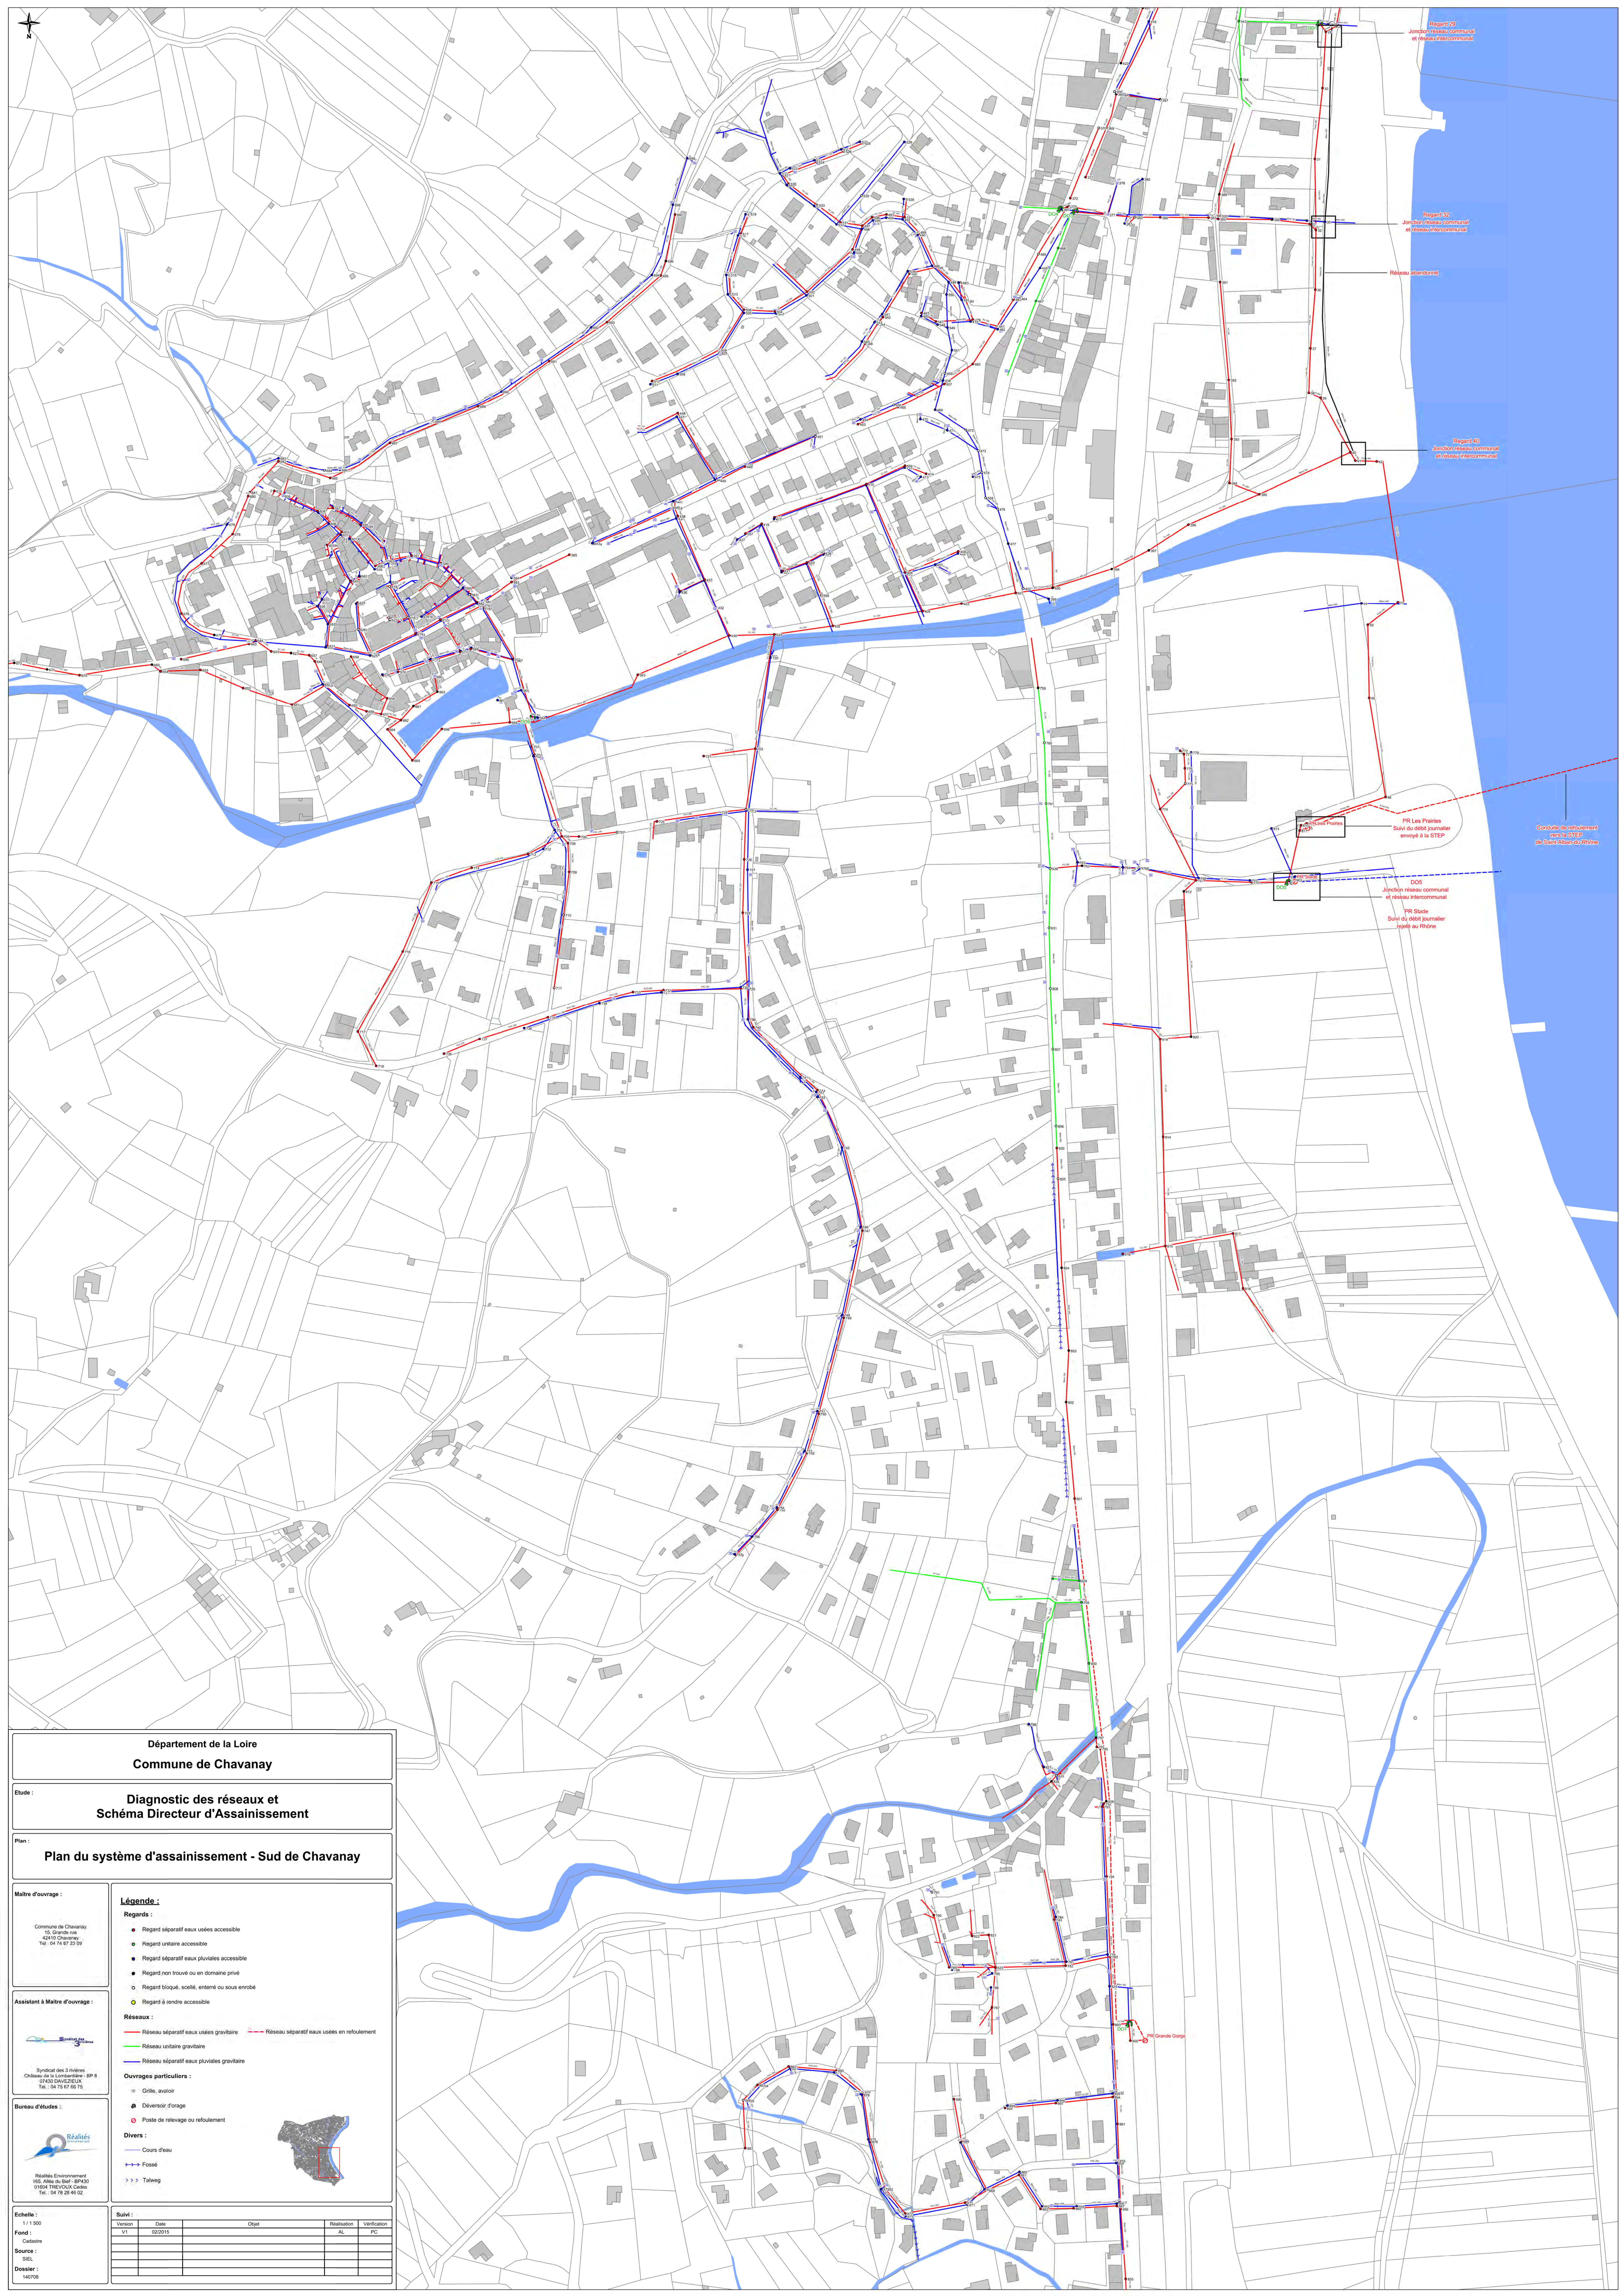

Regard 29
Jonction réseau communal

Regard 32
fonction réseau communal
et réseau intercommunal

ou abandonné

Regard 40
Jonction réseau co-
et réseau interpo-

PR Les Prairies
du débit journalier
versus la STED

D05
réseau communal

PR Stade
du débit journalier
été au Rhône

Département de la Loire
Commune de Chavanay

Etude : **Diagnostic des réseaux et Schéma Directeur d'Assainissement**

Plan du système d'assainissement - Sud de Chavanay

Maitre d'ouvrage :

Commune de Chavanay
15, Grande rue
42410 Chavanay

Assistant à Maître d'ouvrage :

 Syndical 3

Syndicat des 3 rivières
eau de la Lombardière -
07430 DAVEZIEUX
Tel. : 04 75 67 66 75

100

01604 TREV
Tel.: 04 78

Fond :

Dossier :

Légende :

Regards :

- ☒ Regard séparatif eaux usées accessible
- ☒ Regard unitaire accessible
- ☒ Regard séparatif eaux pluviales accessible
- ☒ Regard non trouvé ou en domaine privé
- ☐ Regard bloqué, scellé, enterré ou sous eau
- ☐ Regard à rendre accessible

Réseaux :

- Réseau séparatif eaux usées gravitaire — Réseau séparatif eaux usées en refoulement
— Réseau unitaire gravitaire
— Réseau séparatif eaux pluviales gravitaire

Ouvrages particuliers

- Grille, avaloir
- Dérivsoir d'orage
- Poste de relevage ou refoulement

Diversity 4



- Cours d'eau
 ↔ Fossé
 \\\ Talweg

- **ulivi :**

Version	Date
---------	------

V1	Q2/2015

Suivi :				
Version	Date	Objet	Réalisation	Vérification
V1	02/2015		AL	PC

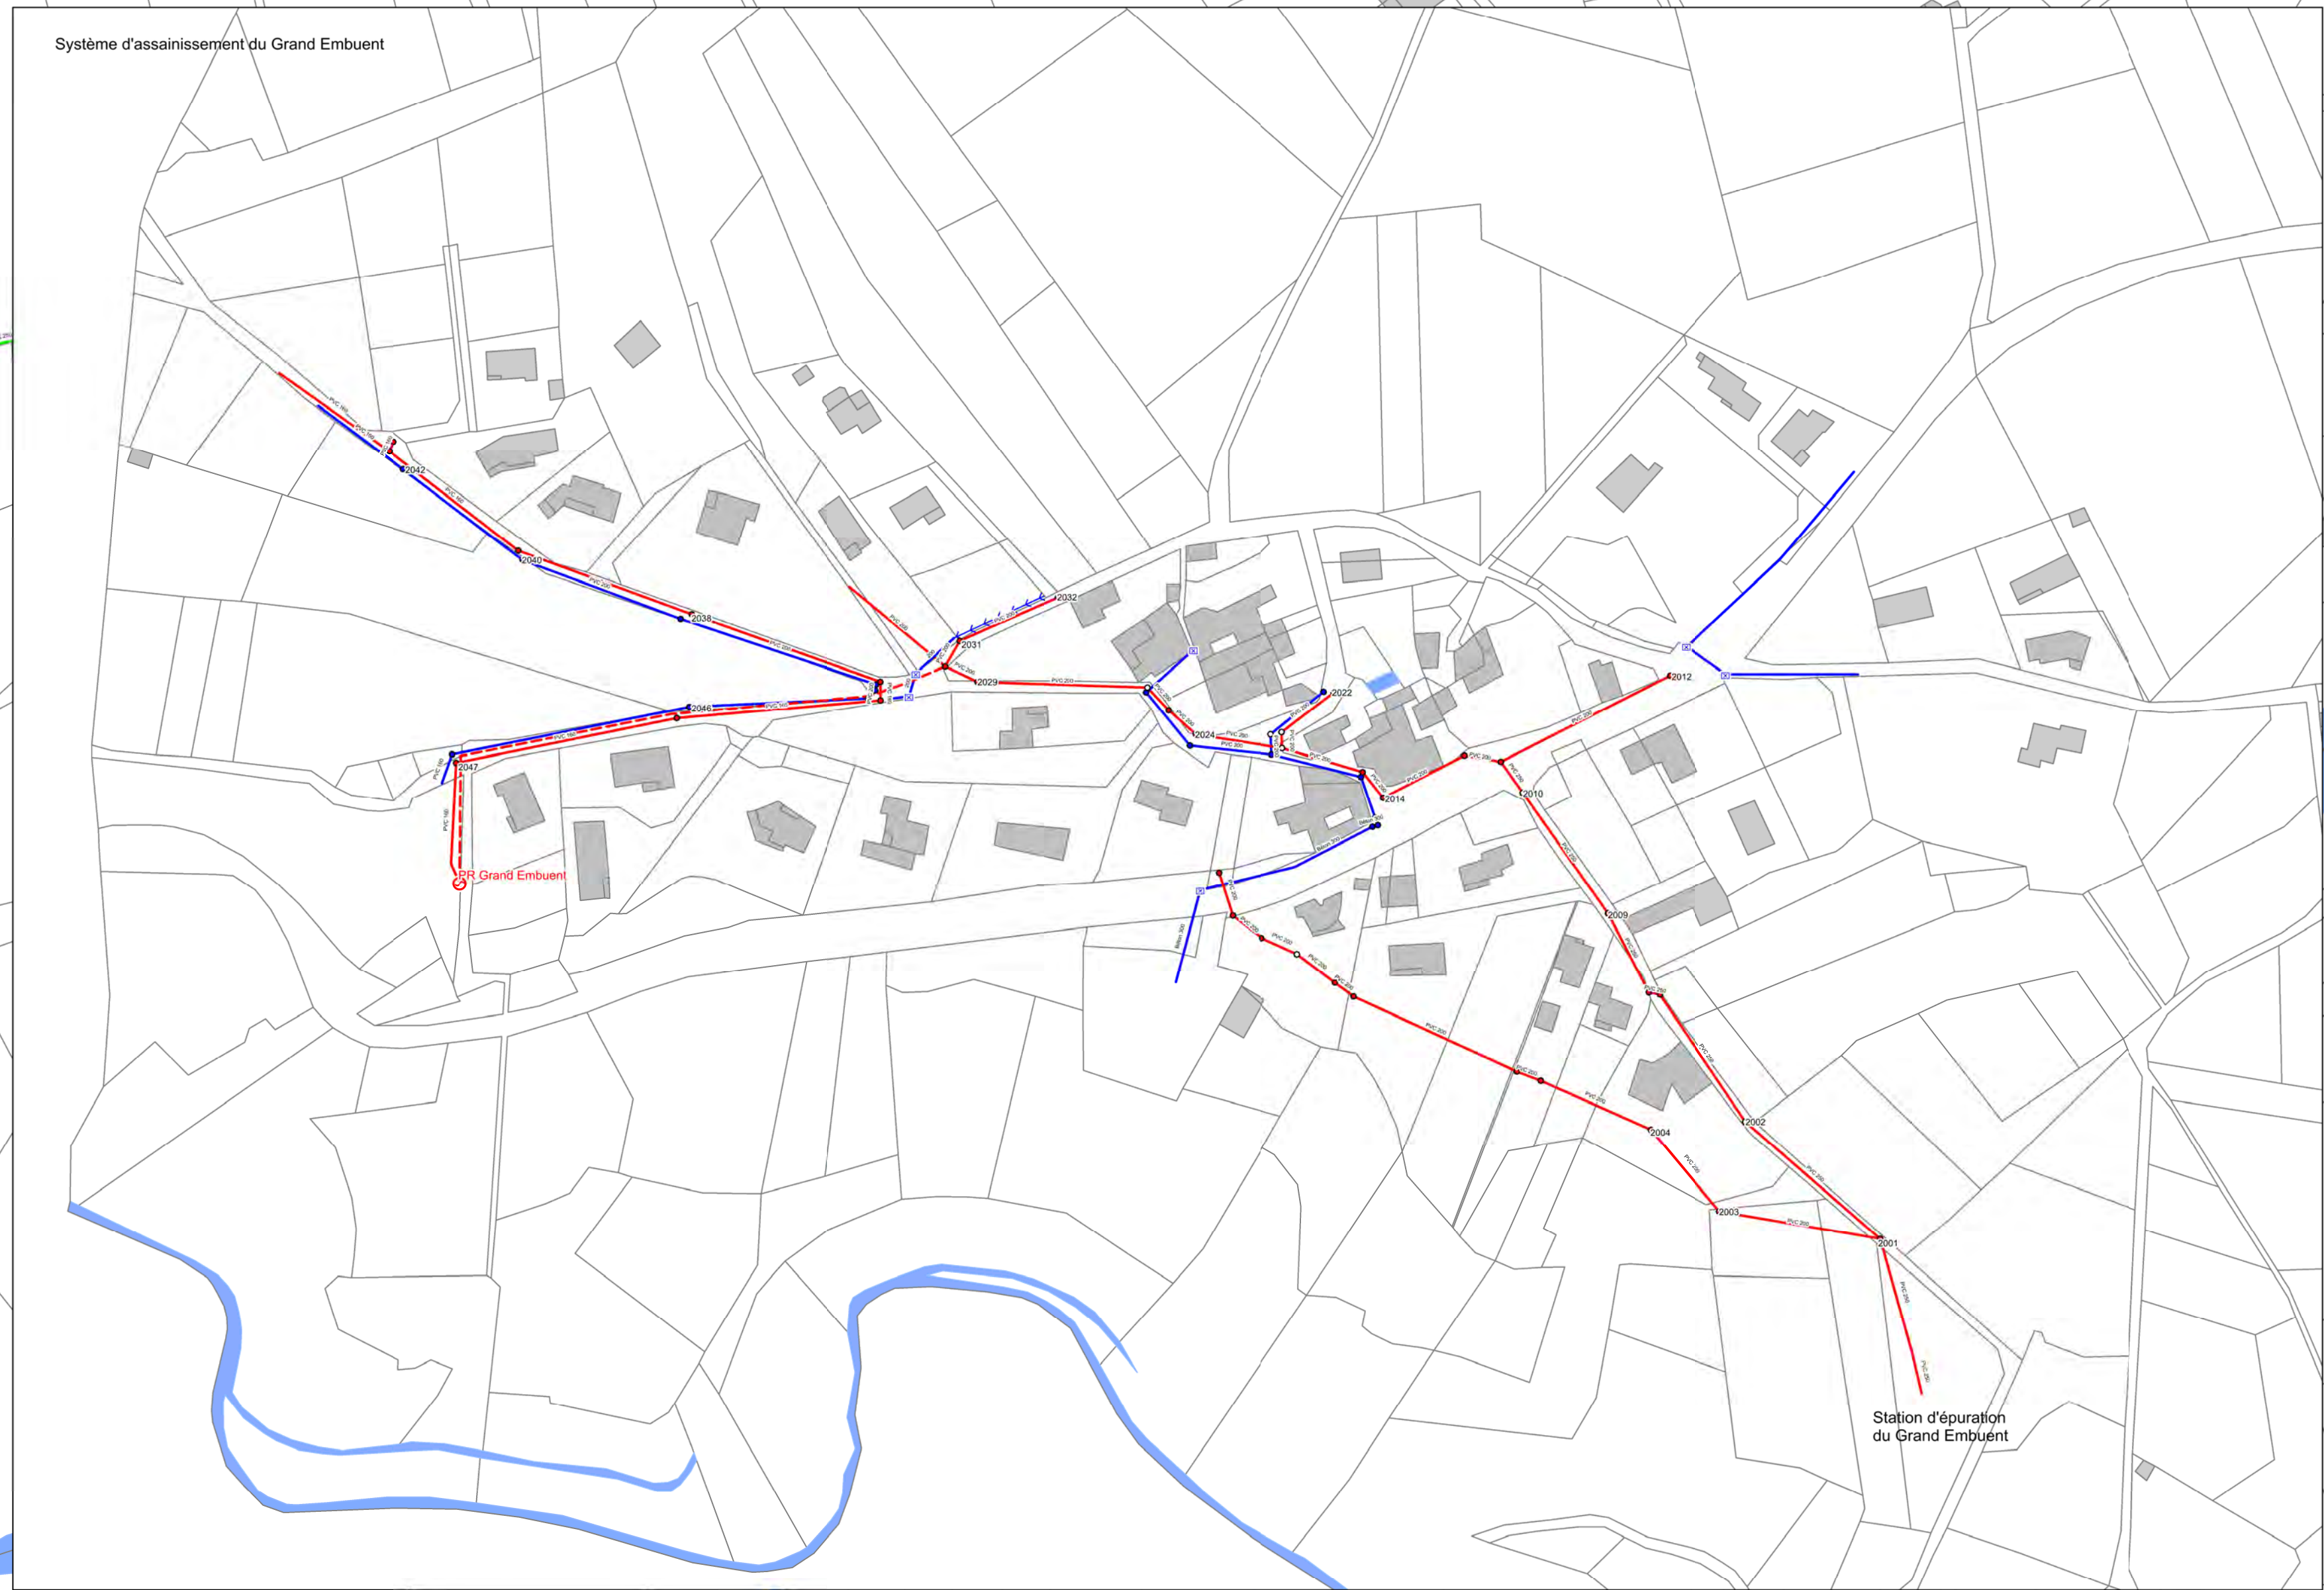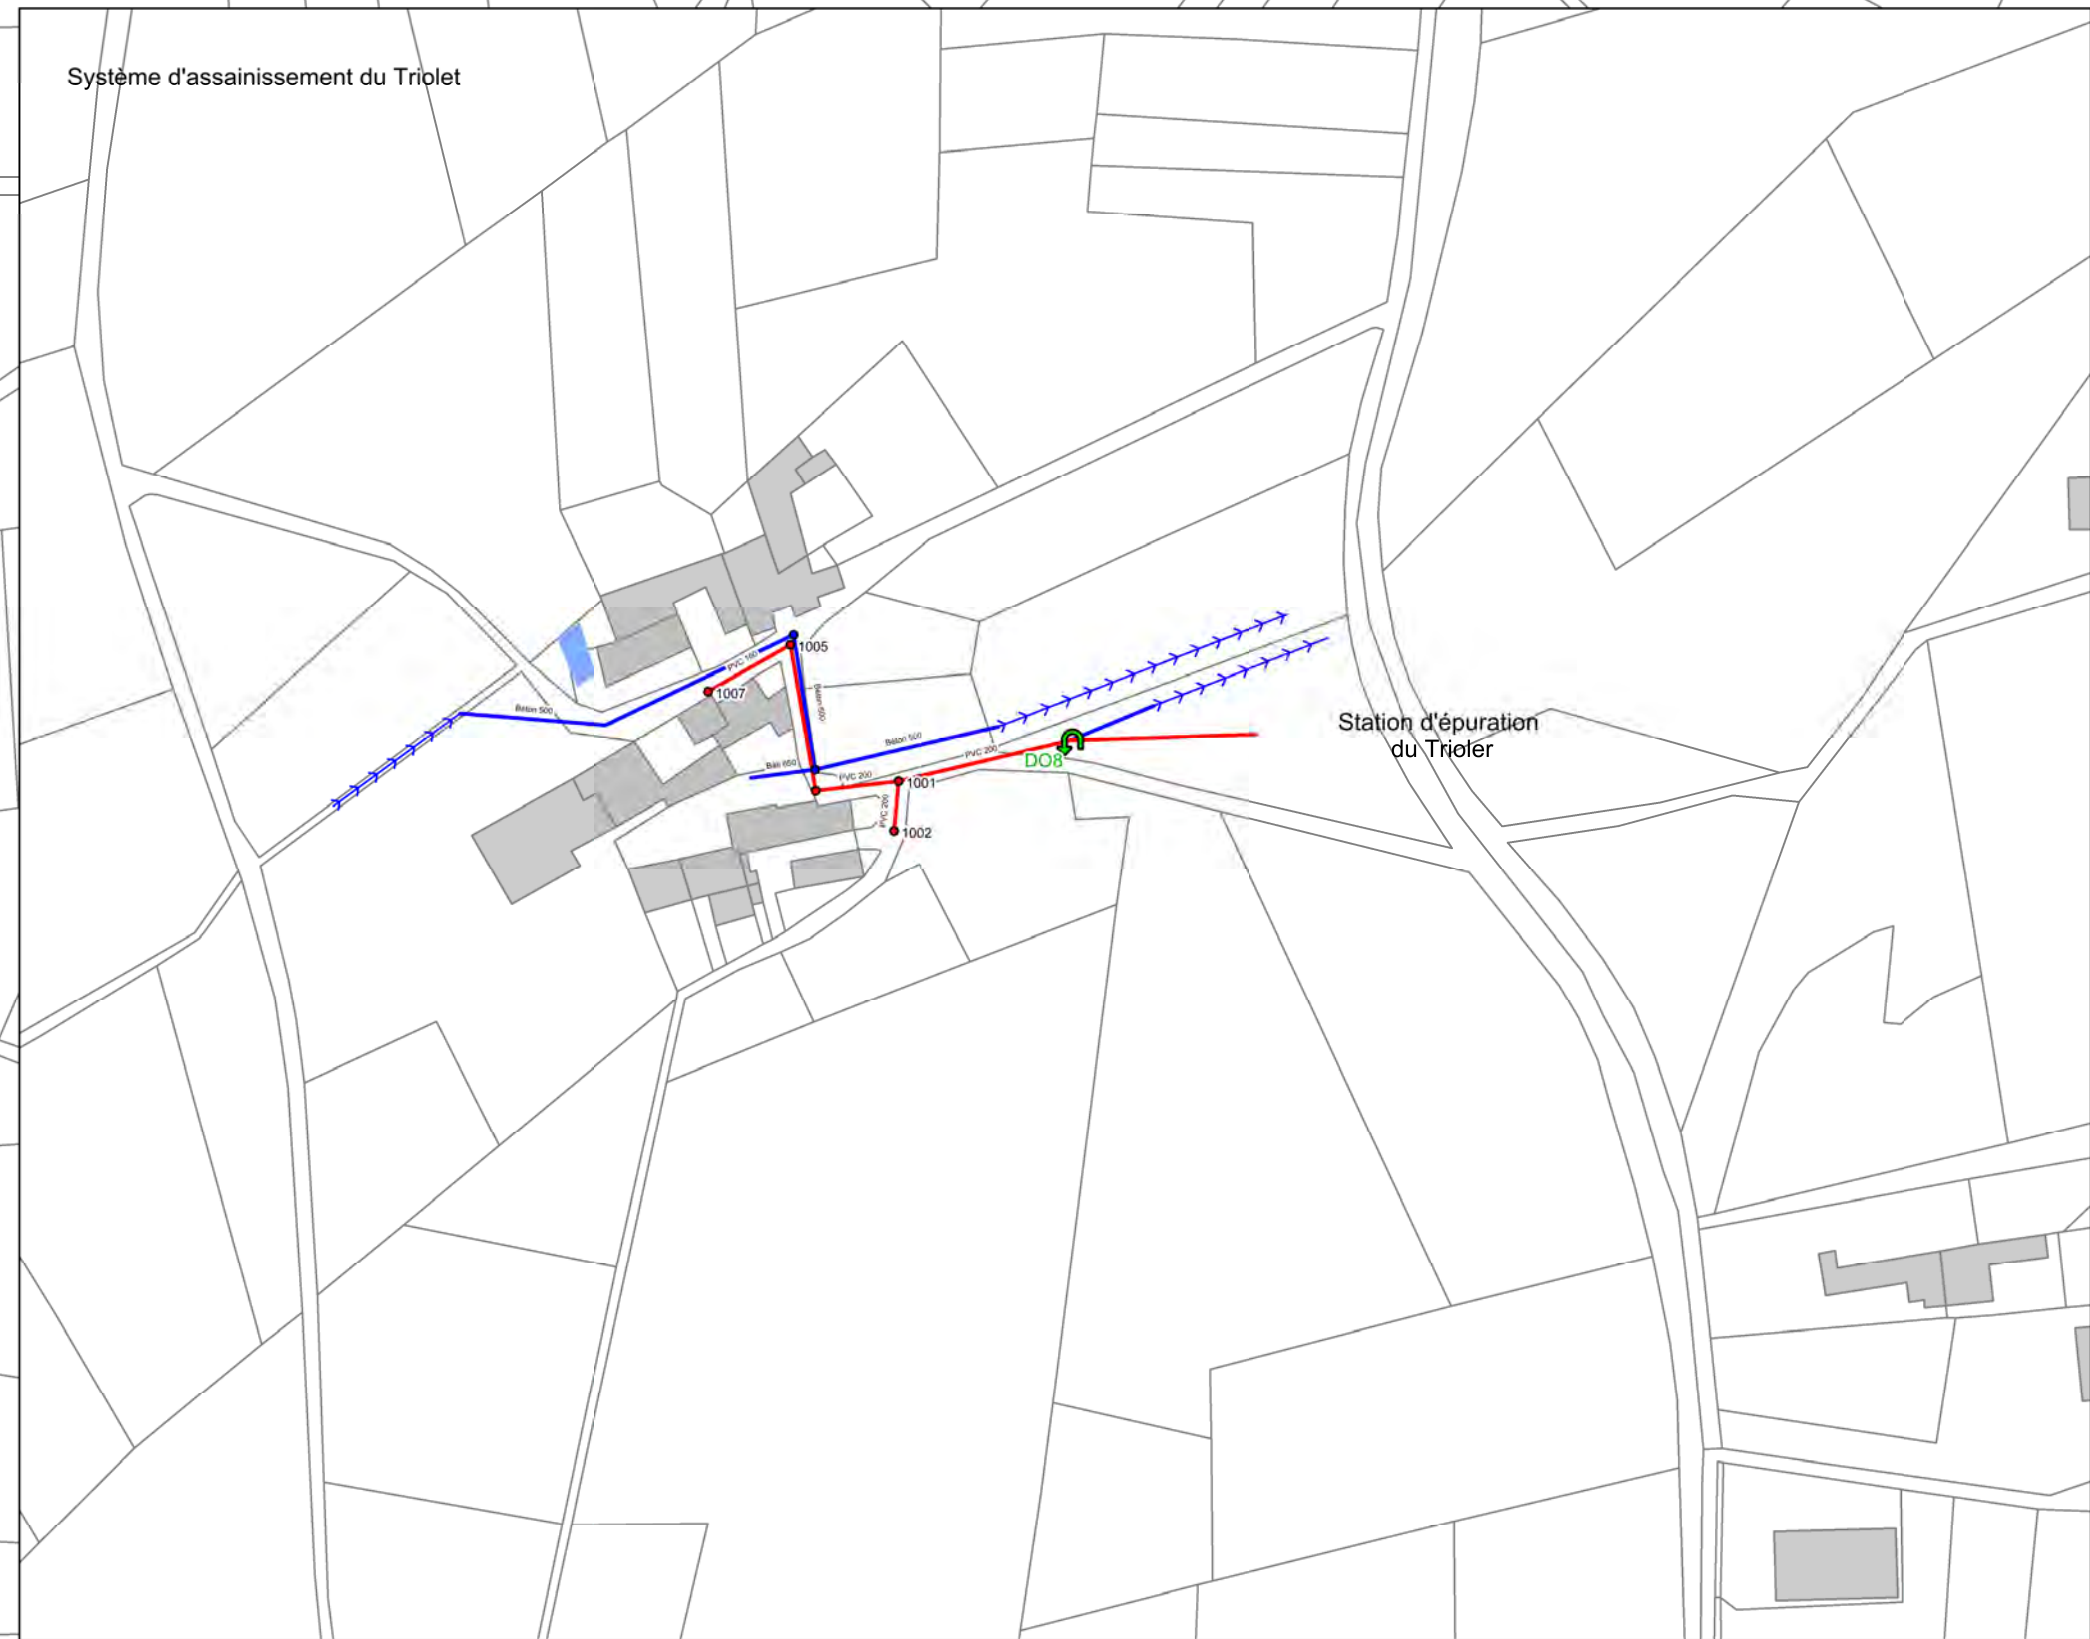

Département de la Loire

Commune de Chavanay

Etude :

Diagnostic des réseaux et Schéma Directeur d'Assainissement

Plan :

Plan du système d'assainissement Sud de Chavanay - Ribaudy - Grand Embuent - Triolet

Maître d'ouvrage :

Commune de Chavanay
15, Grande rue
42010 Chavanay
Tél. : 04 78 87 23 09

Assistant à Maître d'ouvrage :

Sud Loire
Syndicat des 3 rivières
Château de la Chapelle, BP 6
42430 DAVÉZIEUX
Tél. : 04 78 87 56 75

Bureau d'études :

RéaLités
RéaLités Environnement
165, Allée du Salet - BP 40
01044 TREYVAUX Cedex
Tél. : 04 78 28 46 52

Echelle : 1 : 500

Fond : Cadastre

Source : IGN

Dossier : 140708

Légende :

Regards :

- Regard séparatif eaux usées accessible
- Regard unitaire accessible
- Regard séparatif eaux pluviales accessible
- Regard non trouvé ou en domaine privé
- Regard bloqué, scellé, enterré ou sous enrobé
- Regard à rendre accessible

Réseaux :

- Réseau séparatif eaux usées gravitaire
- Réseau séparatif eaux usées en refoulement
- Réseau unitaire gravitaire
- Réseau séparatif eaux pluviales gravitaire

Ouvrages particuliers :

- ☐ Grille, avaloir
- ⚙️ Déversoir d'orage
- ⬮ Poste de relevage ou refoulement

Divers :

- Cours d'eau
- Fosse
- Talweg

Suivi :		Date :		Objet :		Réalisation :		Vérification :	
Version :	01	Date :	02/2015	Objet :		Réalisation :	AS	Vérification :	PC

